


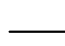






PLANTA DE SITUAÇÃO

ESCALA 1/200

LEGENDA:

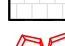-  CASAS EXISTENTES
-  MEIOFIO EXISTENTE
-  EIXO DO TERRENO
-  PAVIMENTAÇÃO EXISTENTE
-  POSTE EXISTENTE
-  ÁRVORE EXISTENTE

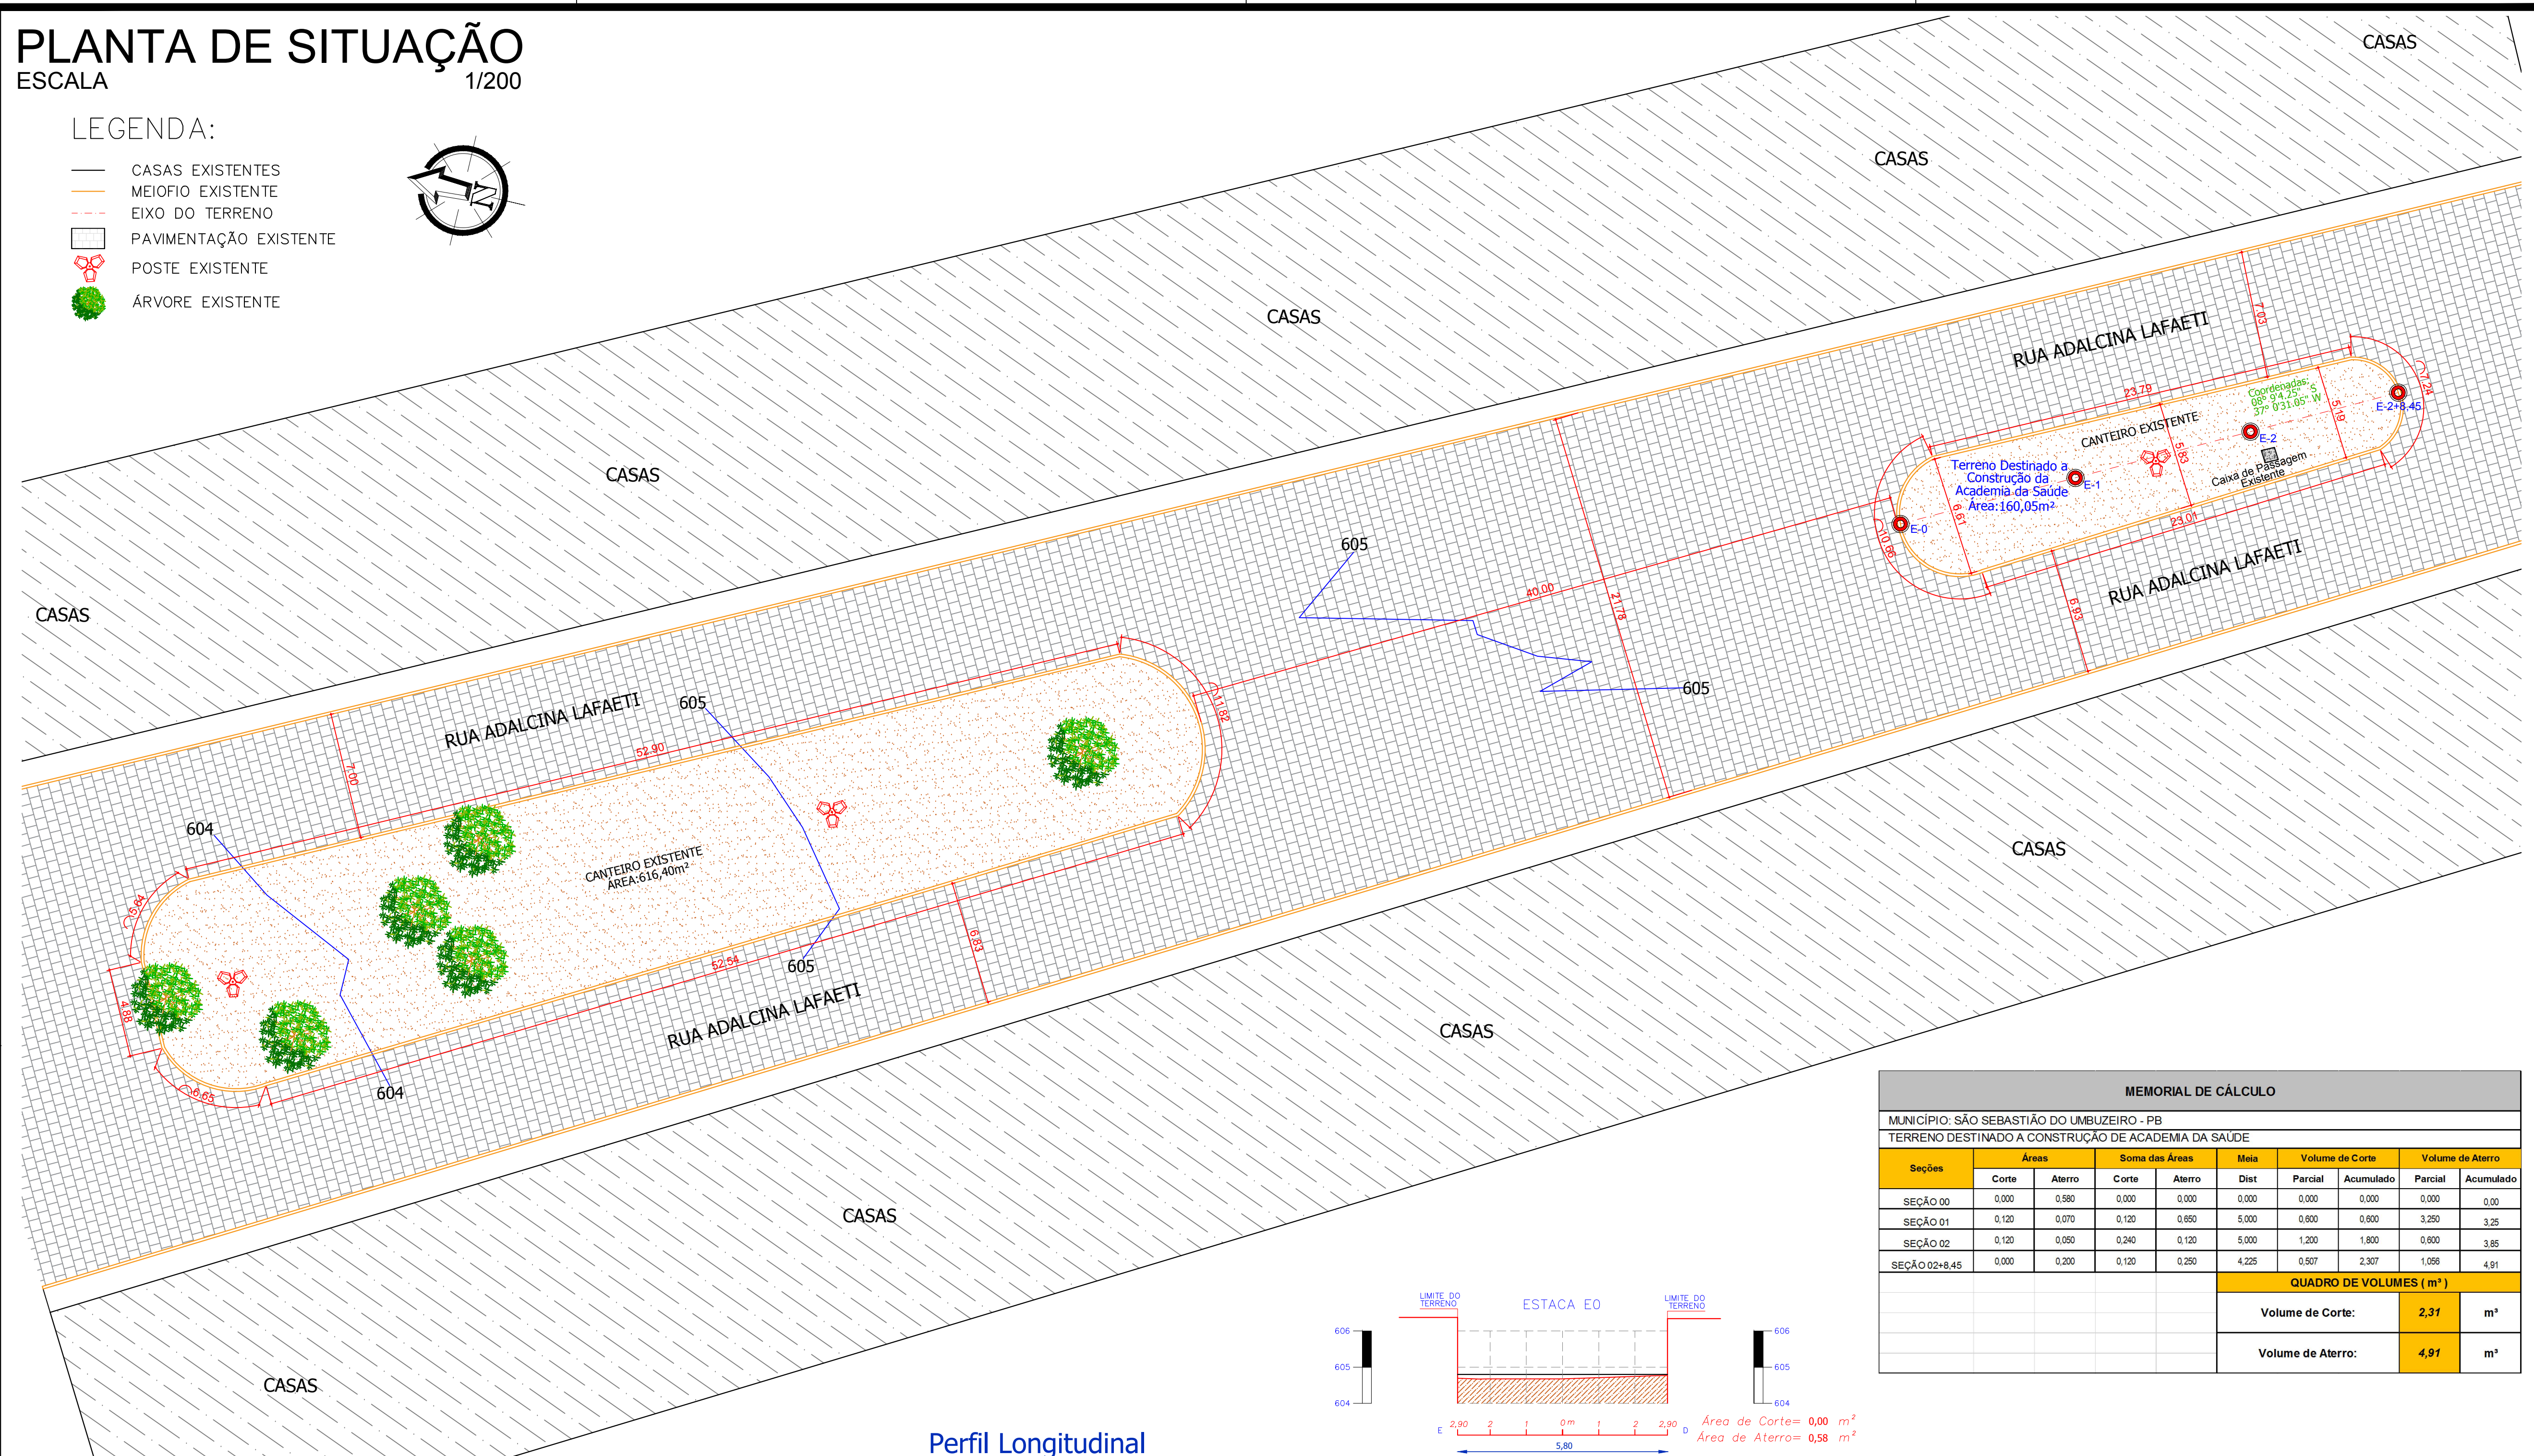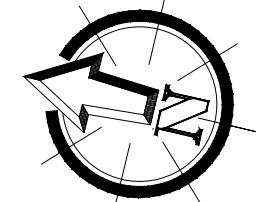


MEMORIAL DE CÁLCULO									
MUNICÍPIO: SÃO SEBASTIÃO DO UMBUZEIRO - PB									
TERRENO DESTINADO A CONSTRUÇÃO DE ACADEMIA DA SAÚDE									
Seções	Áreas		Soma das Áreas		Meia	Volume de Corte		Volume de Aterro	
	Corte	Aterro	Corte	Aterro		Parcial	Acumulado	Parcial	Acumulado
SEÇÃO 00	0,000	0,580	0,000	0,000	0,000	0,000	0,000	0,000	0,000
SEÇÃO 01	0,120	0,070	0,120	0,060	5,000	0,600	0,600	3,250	3,25
SEÇÃO 02	0,120	0,050	0,240	0,120	5,000	1,200	1,800	0,600	3,85
SEÇÃO 02+8,45	0,000	0,200	0,120	0,250	4,225	0,507	2,307	1,056	4,91
QUADRO DE VOLUMES (m³)									
Volume de Corte:								2,31	m³
Volume de Aterro:								4,91	m³




PLANTA DE LOCALIZAÇÃO SEM ESCALA

Perfil Longitudinal Escala: H.....1/4.000 V.....1/400

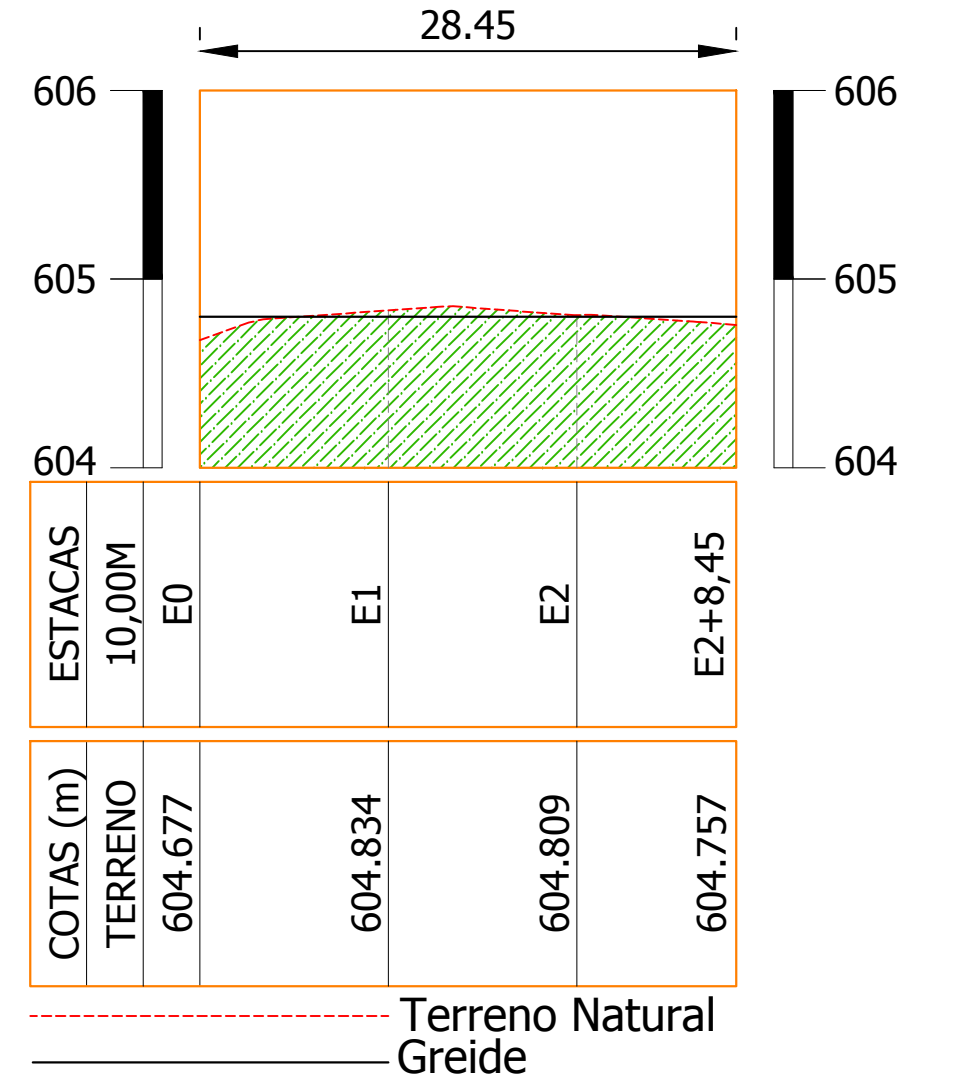

PERFIL LONGITUDINAL ESCALA 1/400

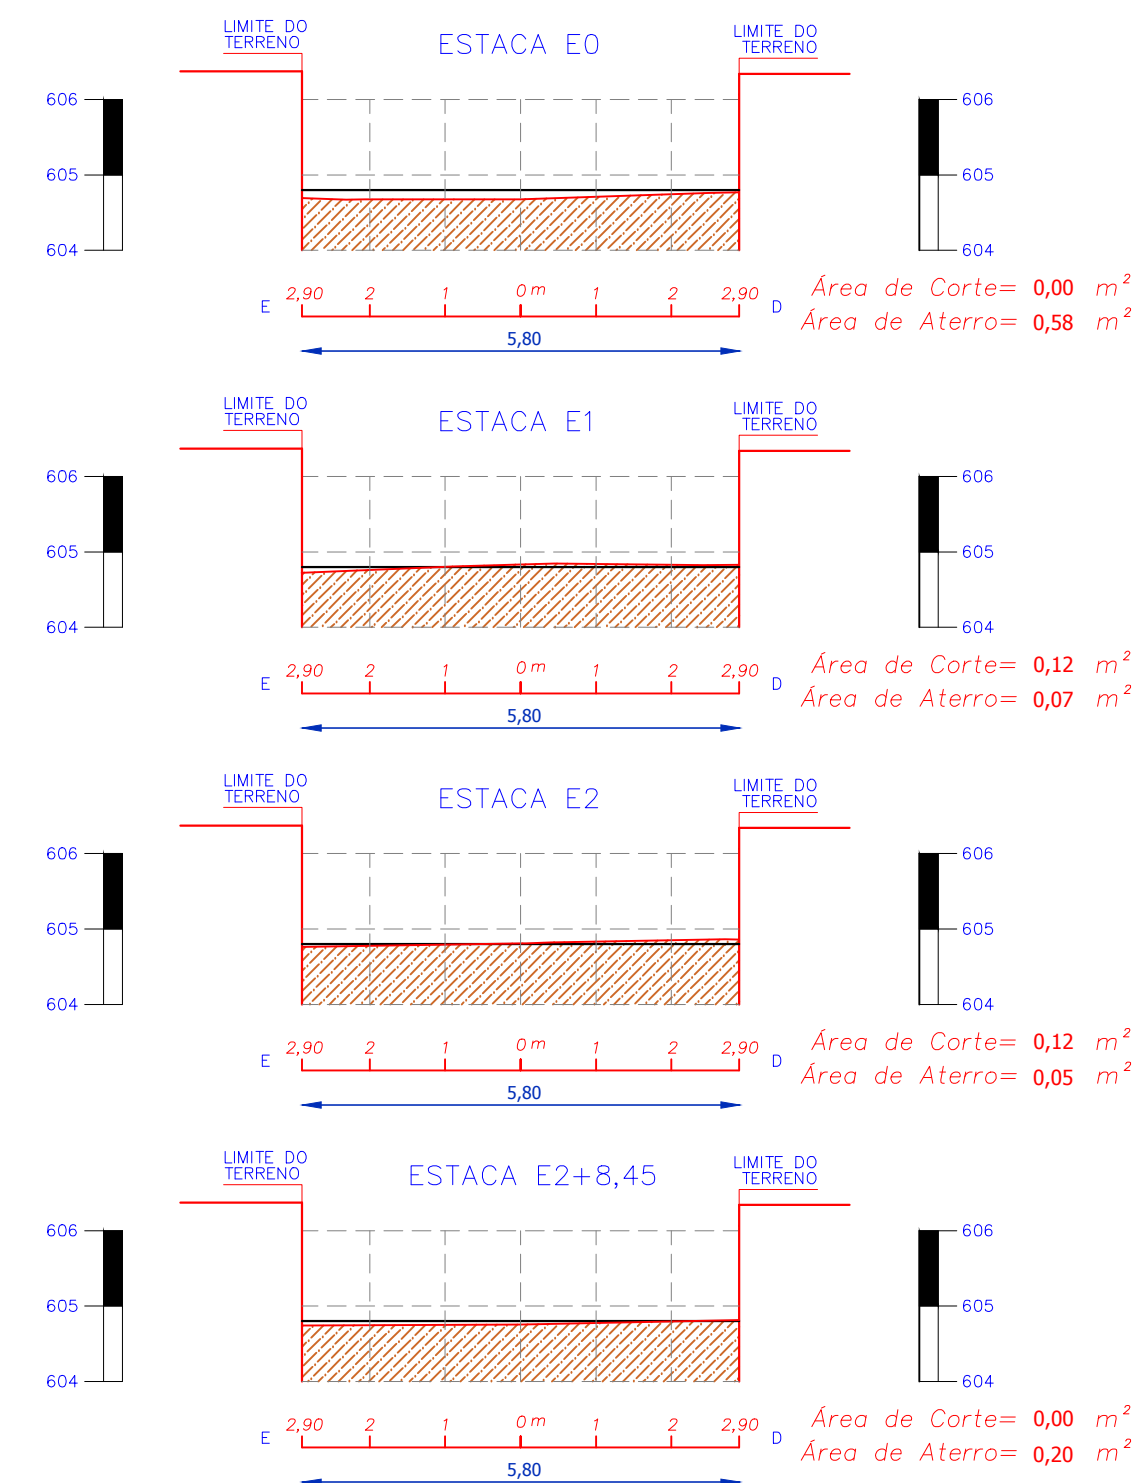

SEÇÕES TRANSVERSAIS ESCALA 1/100

PROPRIETÁRIO

ENGENHEIRO

TOPOGRAFIA

PROPRIETÁRIO: PREFEITURA MUNICIPAL DE SÃO SEBASTIÃO DO UMBUZEIRO
 MUNICÍPIO: SÃO SEBASTIÃO DO UMBUZEIRO - PB
 LOCAL: RUA ADALCINA LAFIETTI
 OBRA: CONSTRUÇÃO DE ACADEMIA DA SAÚDE

TRABALHOS TÉCNICOS	DATA	
	2018	
PRANCHA	DESENHO / ESCALA	
01 / 01	INDICADOS(AS)	